


POHLED SV

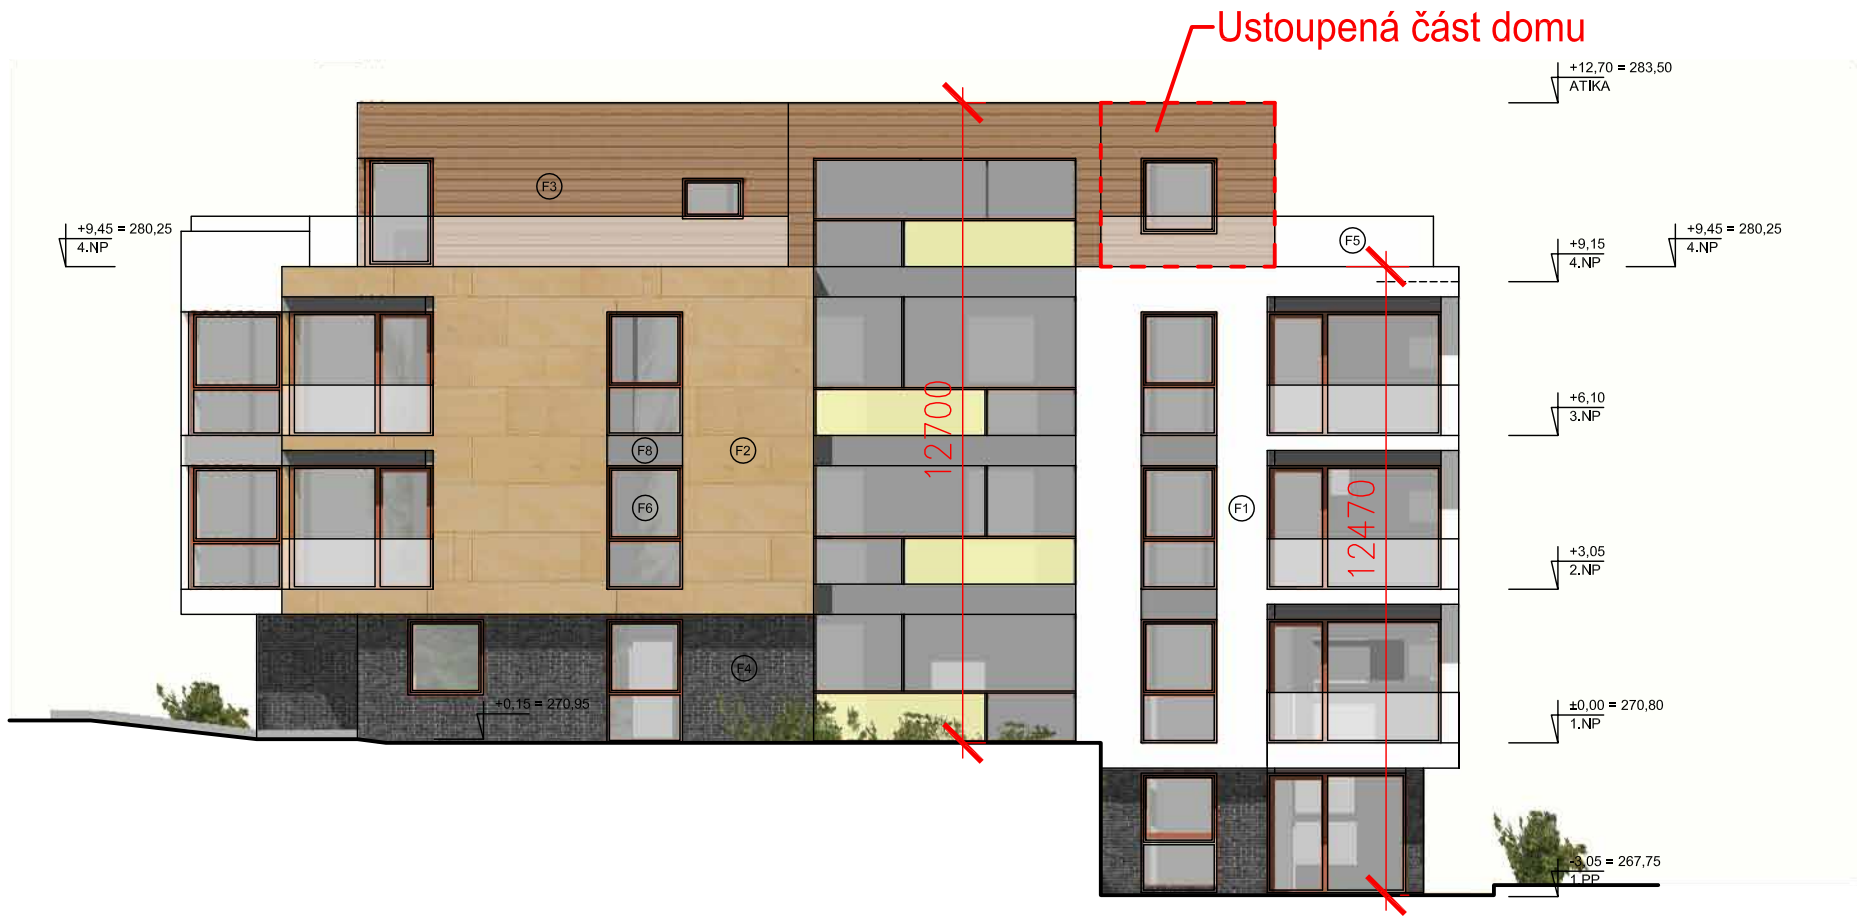

POHLED JV



LEGENDA MATERIÁLŮ

- F1 OMÍTKA HLADKÁ BÍLÁ
- F2 FASÁDNÍ KAMENNÝ OBKLAD - PÍSKOVEC
- F3 FASÁDNÍ DŘEVĚNÝ DESKOVÝ OBKLAD (NAPŘ. PARKLEX)
ALT. OBKLAD Z FALCOVANÉHO PLECHU (AL, TÍŽN, ...)
- F4 SOKLOVÝ OBKLAD Z KREAMICKÝ PÁSKŮ, TMAVĚ ŠEDÁ
- F5 CELOSKLENĚNÉ ZÁBRADLÍ Z NEREZ MADLEM BEZ SLOUPKŮ
(NAPŘ. SYSTÉM BALARDO)
- F6 DŘEVĚNÉ EUROOKNO
- F7 GABIÓNOVÁ OPĚRNÁ STĚNA (OBKLAD)
- F8 PLECH (TÍŽN, AL) BARVA TMAVĚ ŠEDÁ

POHLED SZ



POHLED JZ



02/03/2010	Ing. Beran	ing. Novák	SV pohled - úprava terénu a ustoupení části 4.NP
DATUM REVIZE	VYPRACOVAL	VYDAL	POPIS REVIZE
±0,000 = 270,800 mm Bpv			
INVESTOR :	AKCE :		
 ECC CITY s.r.o. Nad Rokoskou 2361/2a, 182 00 Praha 8	Villa Matějská 24 na Babě Matějská 6/24, Praha 6 - Dejvice, 160 00 DOKUMENTACE PRO ÚZEMNÍ ROZHODNUTÍ		
ARCHITEKT :	DĚL :		
.....ing. Jiří Beran.....	ZAKÁZKA :		
GENÉRALNÍ PROJEKTANT :	688		
 STOPRO SPOL. S R.O. Radlická 37/901, 150 00 Praha 5 tel.: 251 556 544, fax: 251 554 085 e-mail: stopro@stopro.cz	PARE :		
ZPRACOVATEL ČÁSTI :	FORMÁT :		
STOPRO SPOL. S R.O. Radlická 37/901, 150 00 Praha 5 tel.: 251 556 544, fax: 251 554 085 e-mail: stopro@stopro.cz	8 X A4		
HIP :	1.VYDÁNÍ :	DATUM :	MÉRÍTKO :
ing.Zdena Vovsová	20/04/2009	02/03/2010	1 : 150
ZODPOVÍDÁ :	STUPEŇ :	DĚL :	REVIZE :
ing. Michal Novák	DUR	D.10	01