




OPLOCENÍ - PODÉLNÝ PROFIL

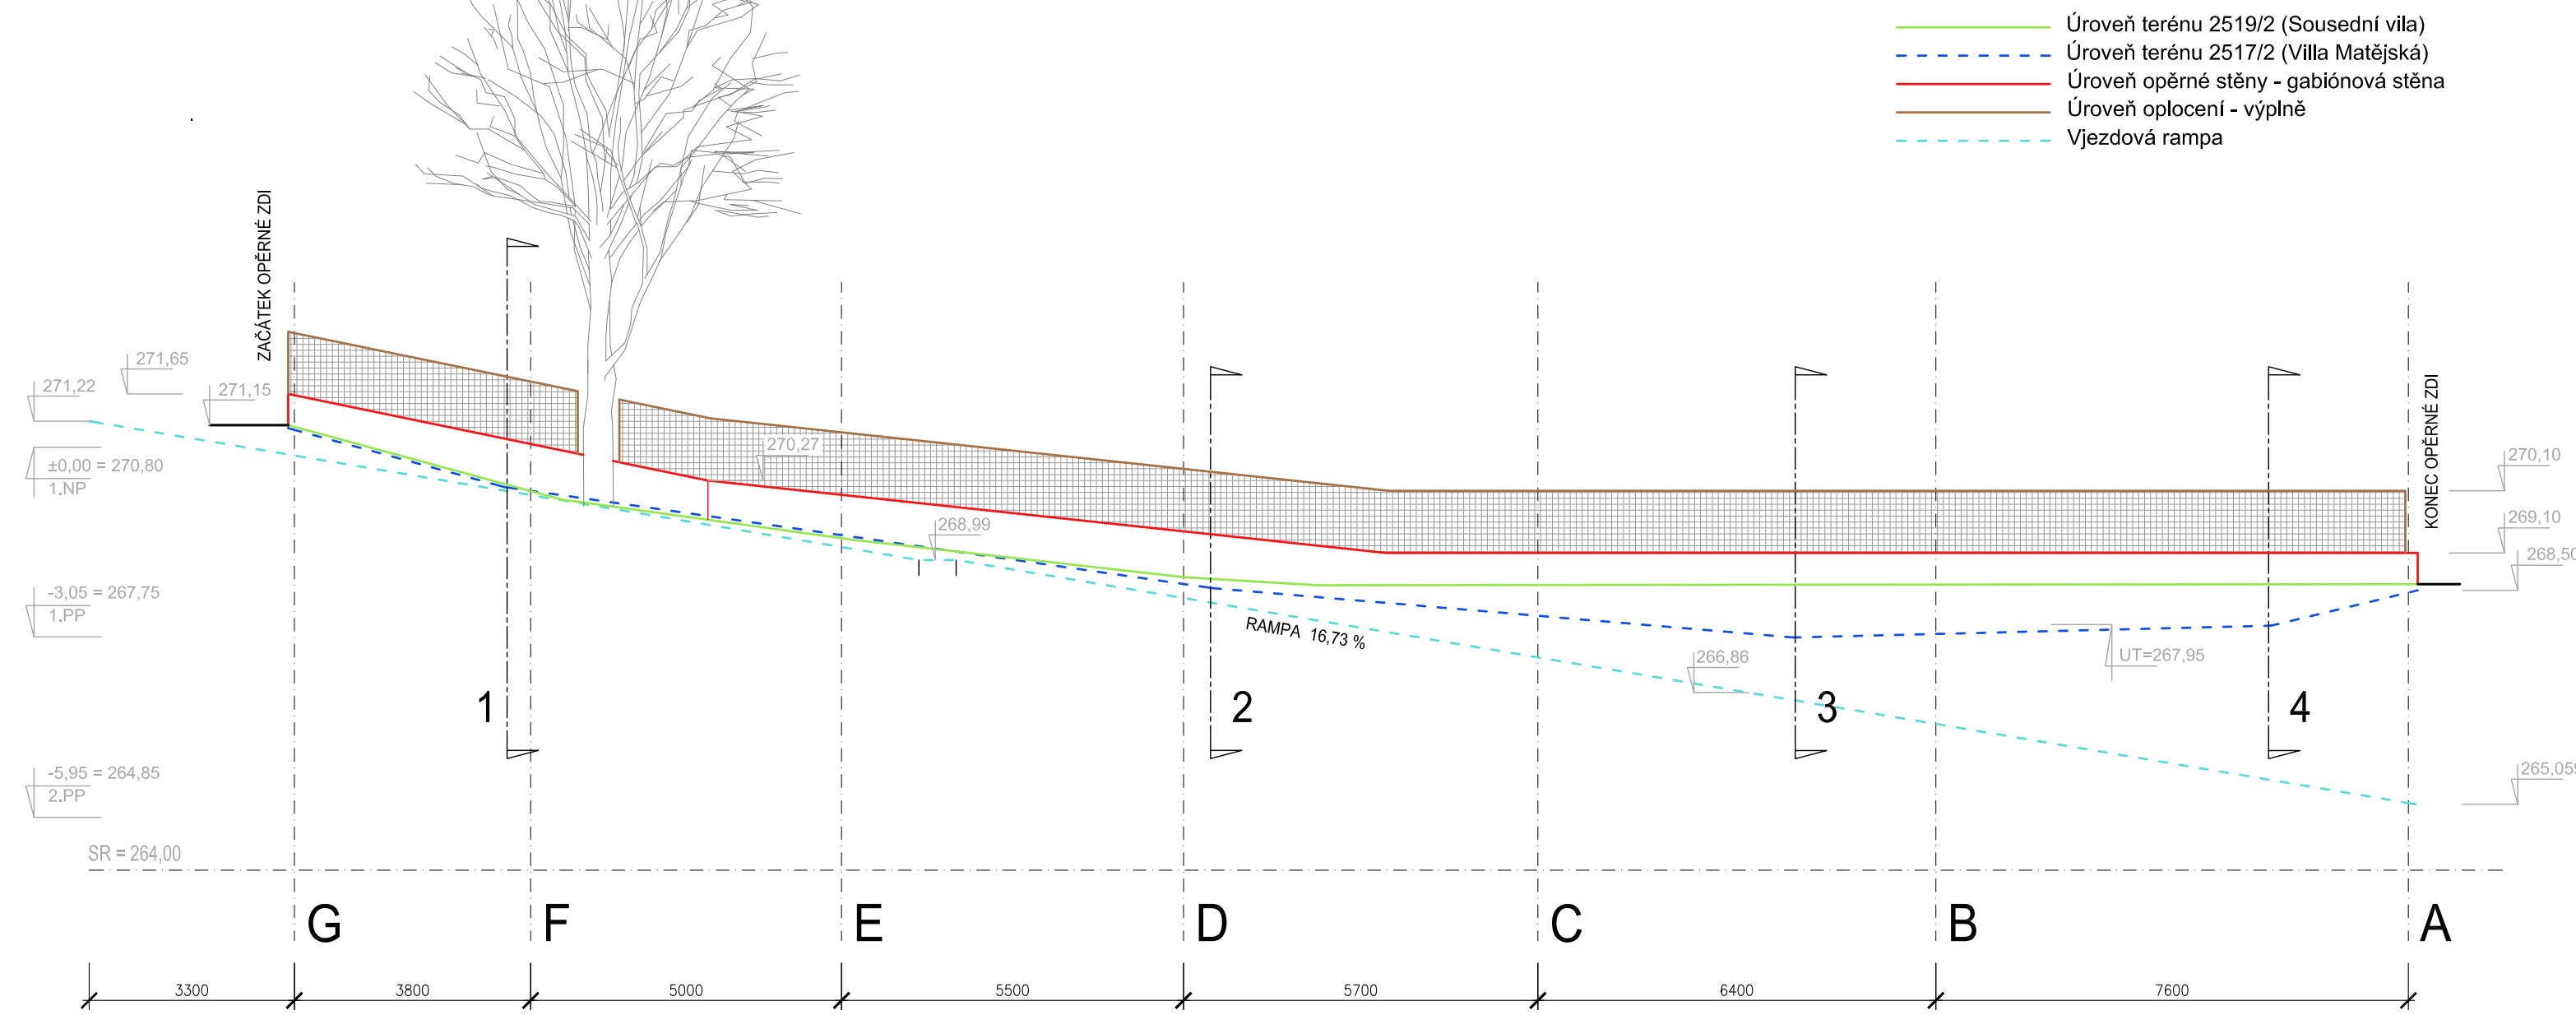


SKLOPENÝ ŘEZ 1

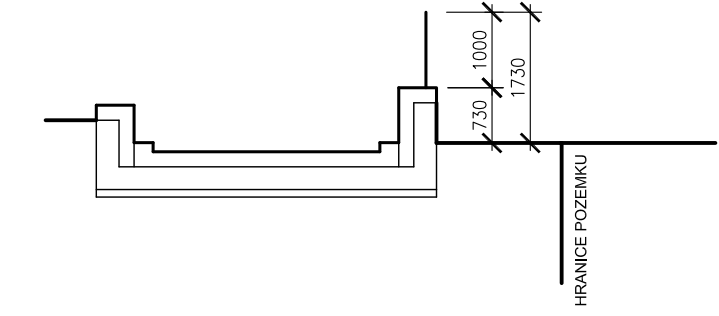

SKLOPENÝ ŘEZ 2

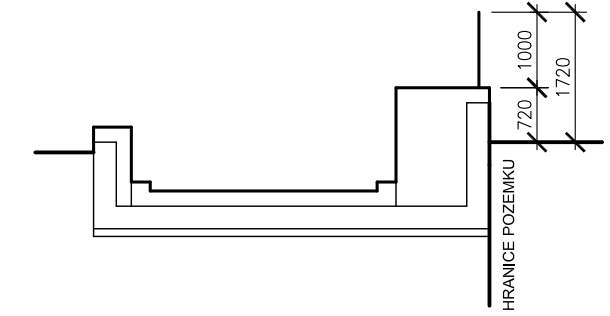

SKLOPENÝ ŘEZ 3

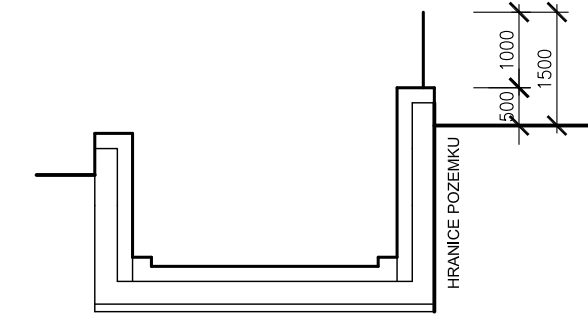

SKLOPENÝ ŘEZ 4

