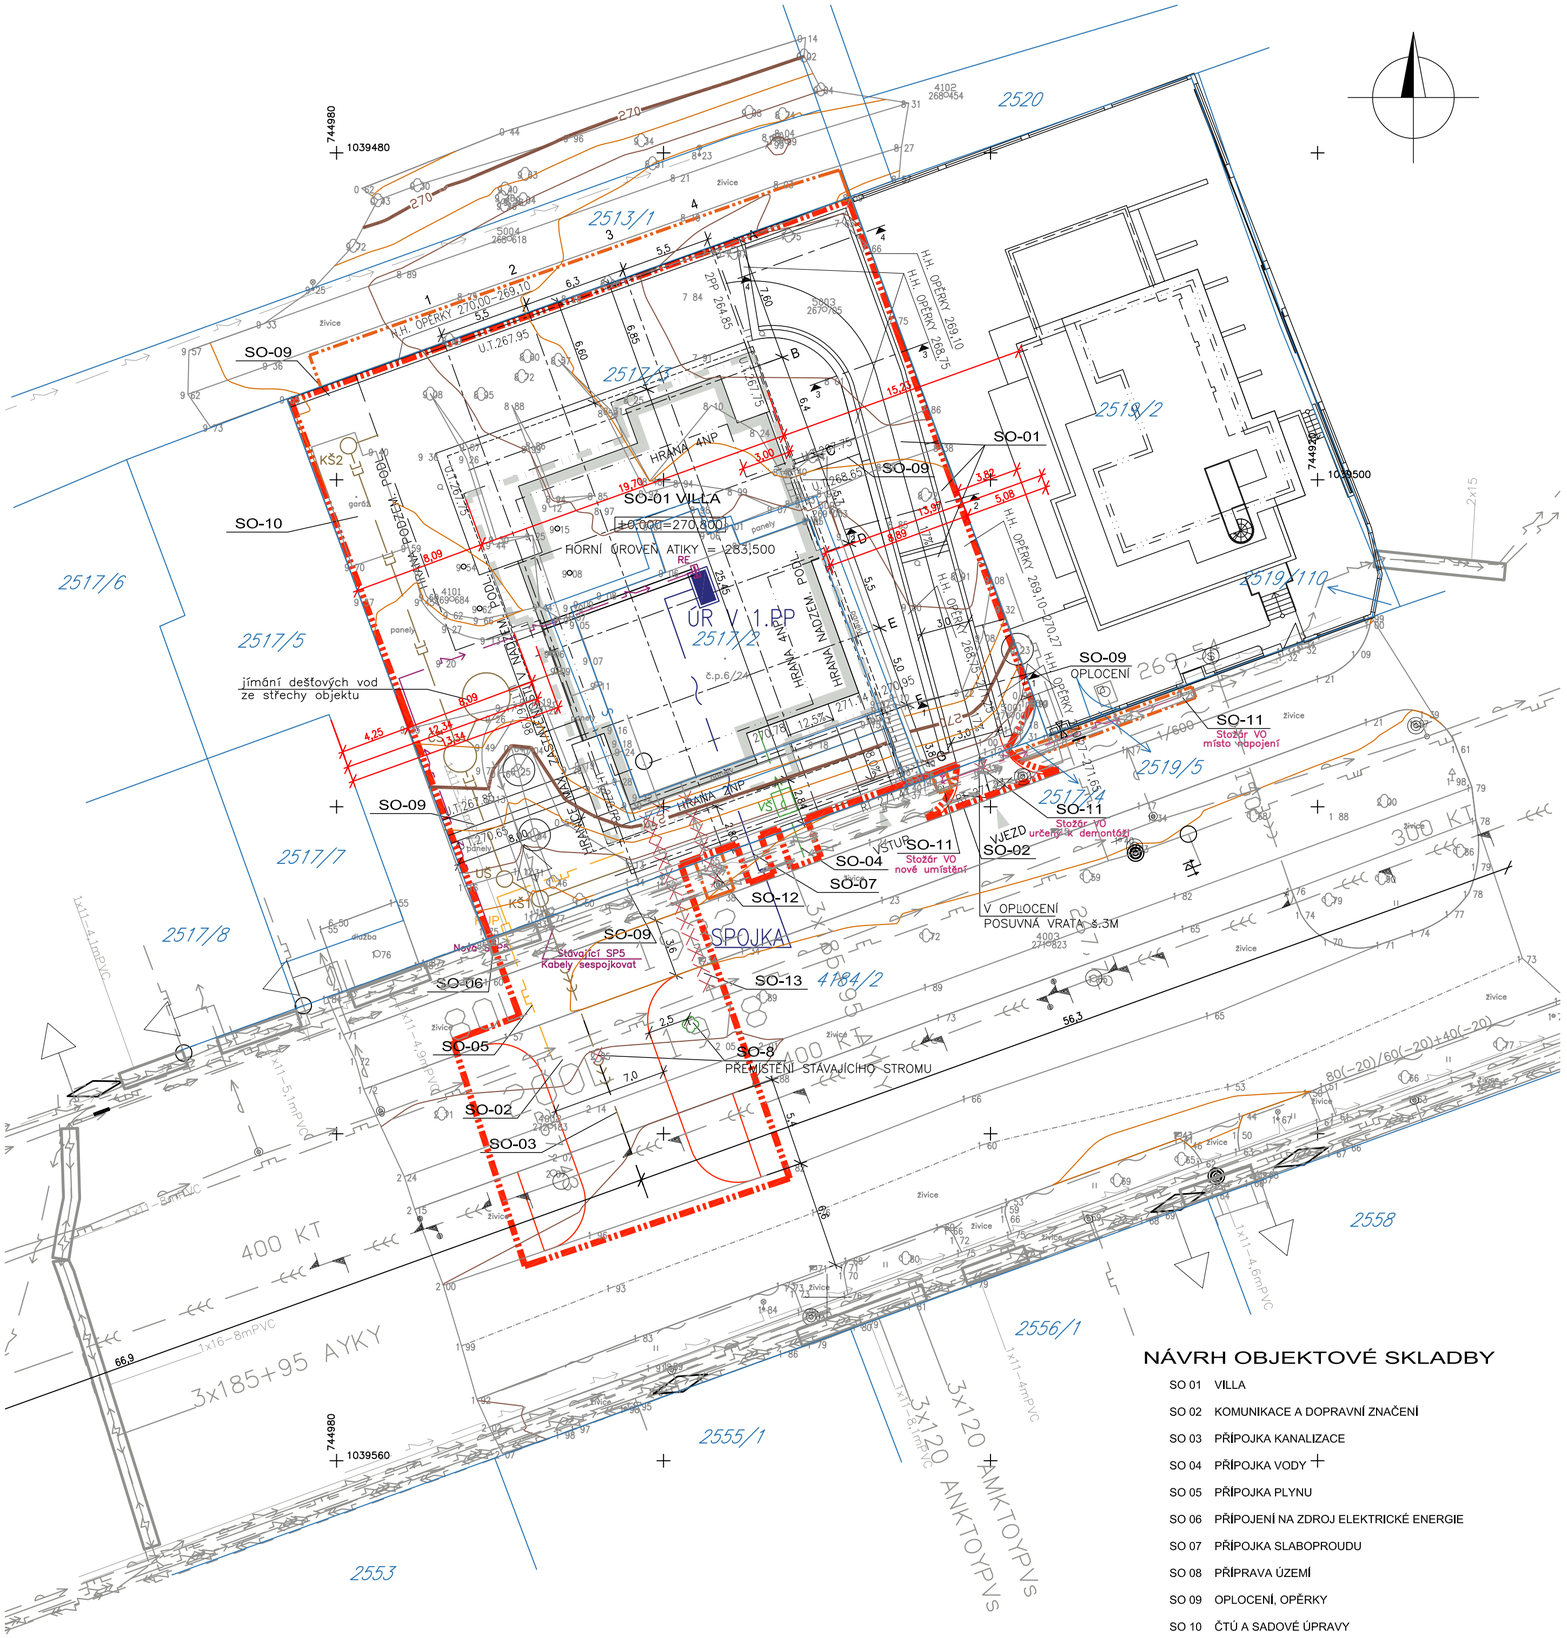

LEGENDA:

- TRVALÝ ZÁBOR STAVBY
- DOČASNÝ ZÁBOR STAVENIŠTĚ
- OBRYS BUDOVY
- OBRYS PODZEMNÍHO PODLAŽÍ
- PŘESAHUJÍCÍ (VYKONZOLOVANÉ) 2. NADZEMNÍ PODLAŽÍ
- KOMUNIKACE NOVÉ
- VJEZD, VSTUP DO OBJEKTU
- KATASTR
- HRANICE MAX. ZASTAVĚNOSTI V NADZEM. PODL.
- PONECHANÉ STROMY
  NA OSTATNÍ STROMY V ŘEŠENÉM ÚZEMÍ BUDE PODÁNA ŽÁDOST O KÁCENÍ

INŽENÝRSKÉ SÍTĚ STÁVAJÍCÍ

- JEDNOTNÁ KANALIZACE
- VODOVOD
- PLYNOVOD NTL
- ELEKTRICKÉ VEDENÍ VN
- ELEKTRICKÉ VEDENÍ NN
- VEŘEJNÉ OSVĚTLENÍ
- ELEKTRICKÉ VEDENÍ SLABOPROUD

NAVRHOVANÉ PŘÍPOJKY A INŽENÝRSKÉ SÍTĚ

- JEDNOTNÁ KANALIZACE
- VODOVOD
- PLYNOVOD NTL
- ELEKTRICKÉ VEDENÍ NN
- VEŘEJNÉ OSVĚTLENÍ
- ELEKTRICKÉ VEDENÍ SLABOPROUD
- PŘEKLÁDANÁ NEBO RUŠENÁ SÍŤ - OBECNĚ

NÁVRH OBJEKTOVÉ SKLADBY

SO 01	VILLA
SO 02	KOMUNIKACE A DOPRAVNÍ ZNAČENÍ
SO 03	PŘÍPOJKA KANALIZACE
SO 04	PŘÍPOJKA VODY
SO 05	PŘÍPOJKA PLYNU
SO 06	PŘIPOJENÍ NA ZDROJ ELEKTRICKÉ ENERGIE
SO 07	PŘÍPOJKA SLABOPROUDU
SO 08	PŘÍPRAVA ÚZEMÍ
SO 09	OPLOCENÍ, OPĚRKY
SO 10	ČTÚ A SADOVÉ ÚPRAVY
SO 11	PŘELOŽKA VEŘEJNÉHO OSVĚTLENÍ
SO 12	ZRUŠENÍ STÁVAJÍCÍ VODOVODNÍ PŘÍPOJKY
SO 13	ZRUŠENÍ STÁVAJÍCÍ NTL. PLYNOVODNÍ PŘÍPOJKY

POZNÁMKY:

- VEŠKERÉ INŽENÝRSKÉ SÍTĚ JSOU ZAKRESLENY POUZE ORIENTAČNĚ.
- SOUŘADNICOVÝ SYSTÉM S - JTSK.
- VÝŠKOVÝ SYSTÉM Bpv.

DATUM REVIZE	VYPRACOVAL	VYDAL	POPIS REVIZE
02/03/2010	Ing. Beran	ing. M. Novák	Ustoupení části 4.NP + terénní úprava na SV straně
25/08/2009	ing. Z. Vovsová	ing. M. Novák	vodovodní přípojka
19/08/2009	ing. Z. Vovsová	ing. M. Novák	posun stromu
05/08/2009	ing. Z. Vovsová	ing. M. Novák	propojovací komunikace v ul. Matějská
29/05/2009	ing. Z. Vovsová	ing. M. Novák	vrata vjezdu

±0,000 = 000,000 mnm Bpv

INVESTOR :
ECC CITY s.r.o.
Nad Rokoskou 2361/2a, 182 00 Praha 8

AKCE :
Villa Matějská 24 na Babě
Matějská 6/24, Praha 6 - Dejvice, 160 00
DOKUMENTACE PRO ÚZEMNÍ ROZHODNUTÍ

ARCHITEKT :
ing. Jiří Beran

GENERÁLNÍ PROJEKTANT :
STOPRO SPOL. S R.O.
Radlická 37/901, 150 00 Praha 5
tel.: 251 556 544, fax: 251 554 085
e-mail: stopro@stopro.cz

ZPRACOVATEL ČÁSTI :
STOPRO SPOL. S R.O.
Radlická 37/901, 150 00 Praha 5
tel.: 251 556 544, fax: 251 554 085
e-mail: stopro@stopro.cz

HIP : ing. Zdeňka Vovsová

ZODPOVÍDÁ : ing. Michal Novák

DÍL : D.3

CELKOVÁ SITUACE STAVBY

ZAKÁZKA : 688

PARÉ :

FORMÁT : 6 X A4

1.VYDÁNÍ :	DATUM :	MĚŘÍTKO :
20/04/2009	02/03/2010	1 : 250

STUPEŇ :	DÍL :	REVIZE :
DUR	D.3	05