


PODÉLNÝ ULIČNÍ POHLED

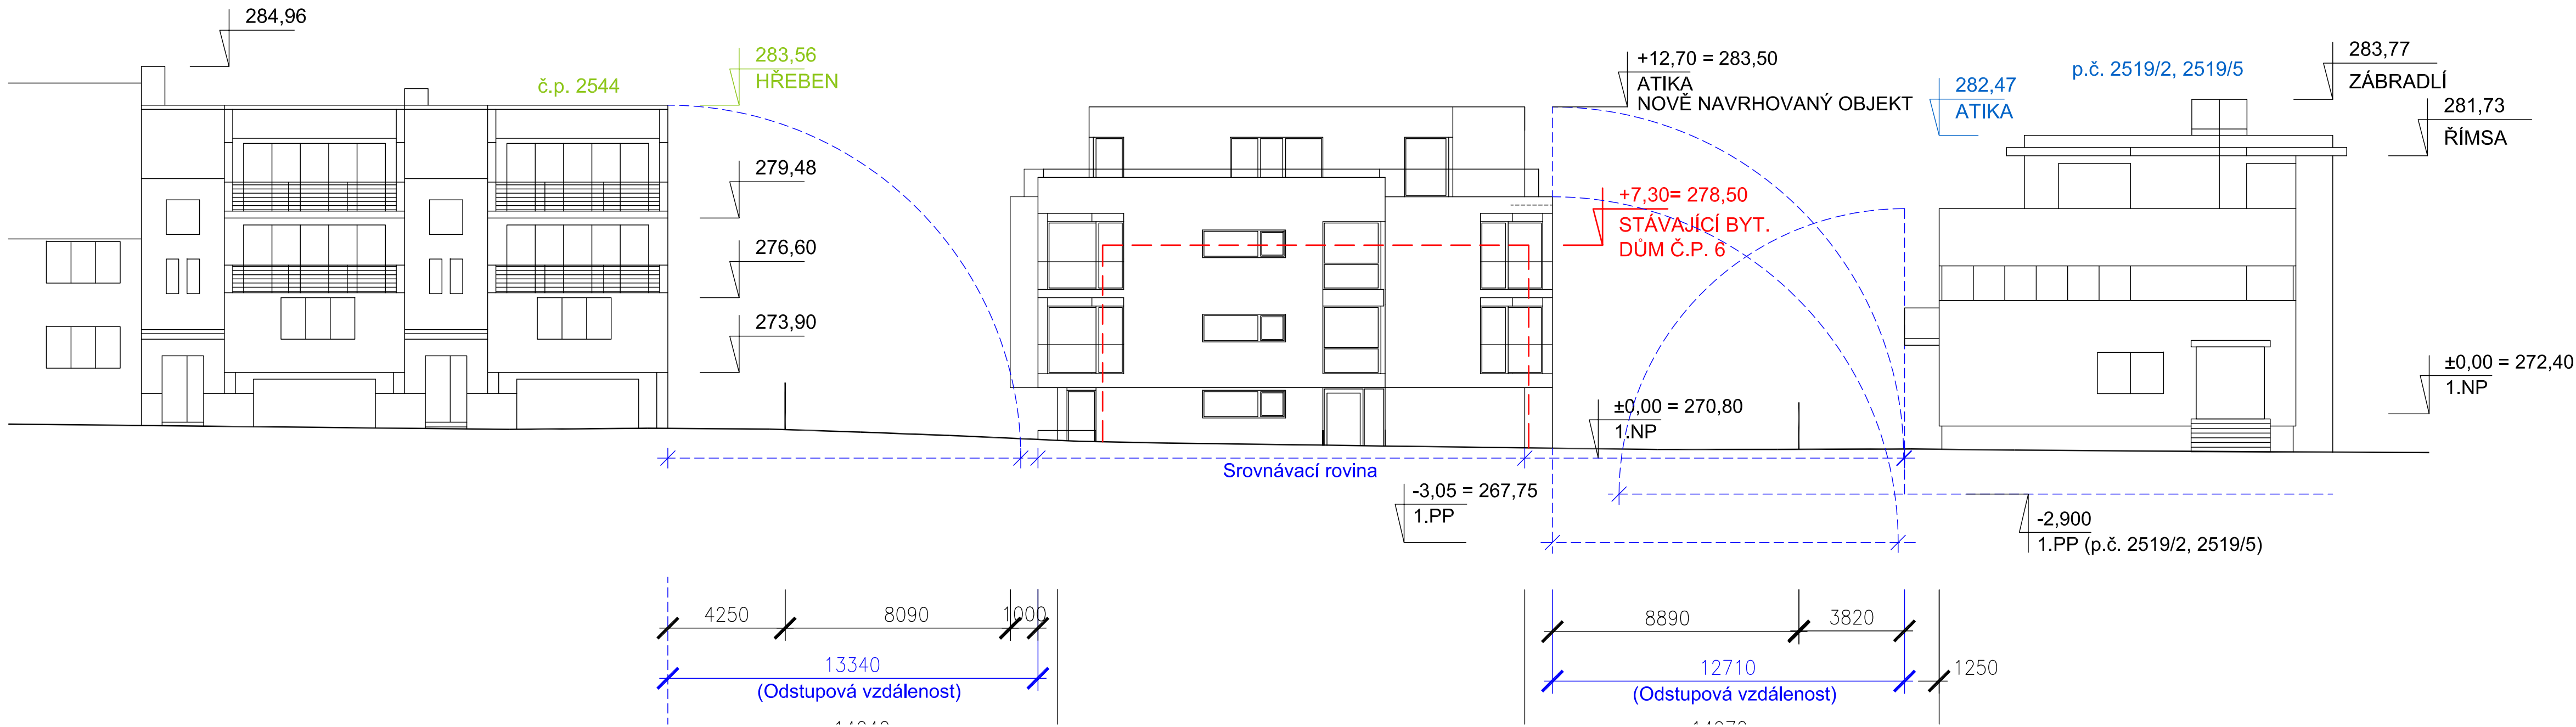

|              |            |            |                                |
|--------------|------------|------------|--------------------------------|
|              |            |            |                                |
| 02/03/2010   | Ing. Beran | ing. Novák | Úprava odstupových vzdáleností |
| DATUM REVIZE | VYPRACOVAL | VYDAL      | POPIS REVIZE                   |

±0,000 = 270,800 mm Bpv

INVESTOR :  
  
ECC CITY s.r.o.  
Nad Rokoskou 2361/2a, 182 00 Praha 8

AKCE :  
**Villa Matějská 24 na Babě**  
Matějská 6/24, Praha 6 - Dejvice, 160 00  
DOKUMENTACE PRO ÚZEMNÍ ROZHODNUTÍ

ARCHITEKT :  
Ing. Jiří Beran  
GENERÁLNÍ PROJEKTANT :  
  
STOPRO SPOL. S R.O.  
Radlická 37/901, 150 00 Praha 5  
tel.: 251 556 544, fax: 251 554 085  
e-mail: stopro@stopro.cz  
ZPRACOVATEL ČÁSTI :  
STOPRO SPOL. S R.O.  
Radlická 37/901, 150 00 Praha 5  
tel.: 251 556 544, fax: 251 554 085  
e-mail: stopro@stopro.cz  
HIP :  
ing. Zdena Vovsová  
ZODPOVÍDÁ :  
ing. Michal Novák

DÍL :  
**D.17**  
PODÉLNÝ  
ULIČNÍ POHLED

ZAKÁZKA :  
**688**  
PARÉ :  
FORMÁT :  
4 X A4

1.VYDÁNÍ :  
22/10/2009

DATUM :  
02/03/2010

MÉRITKO :  
1 : 150

STUPEŇ :  
DUR

DÍL :  
D.17

REVIZE :  
01